




建设工程规划批后公告

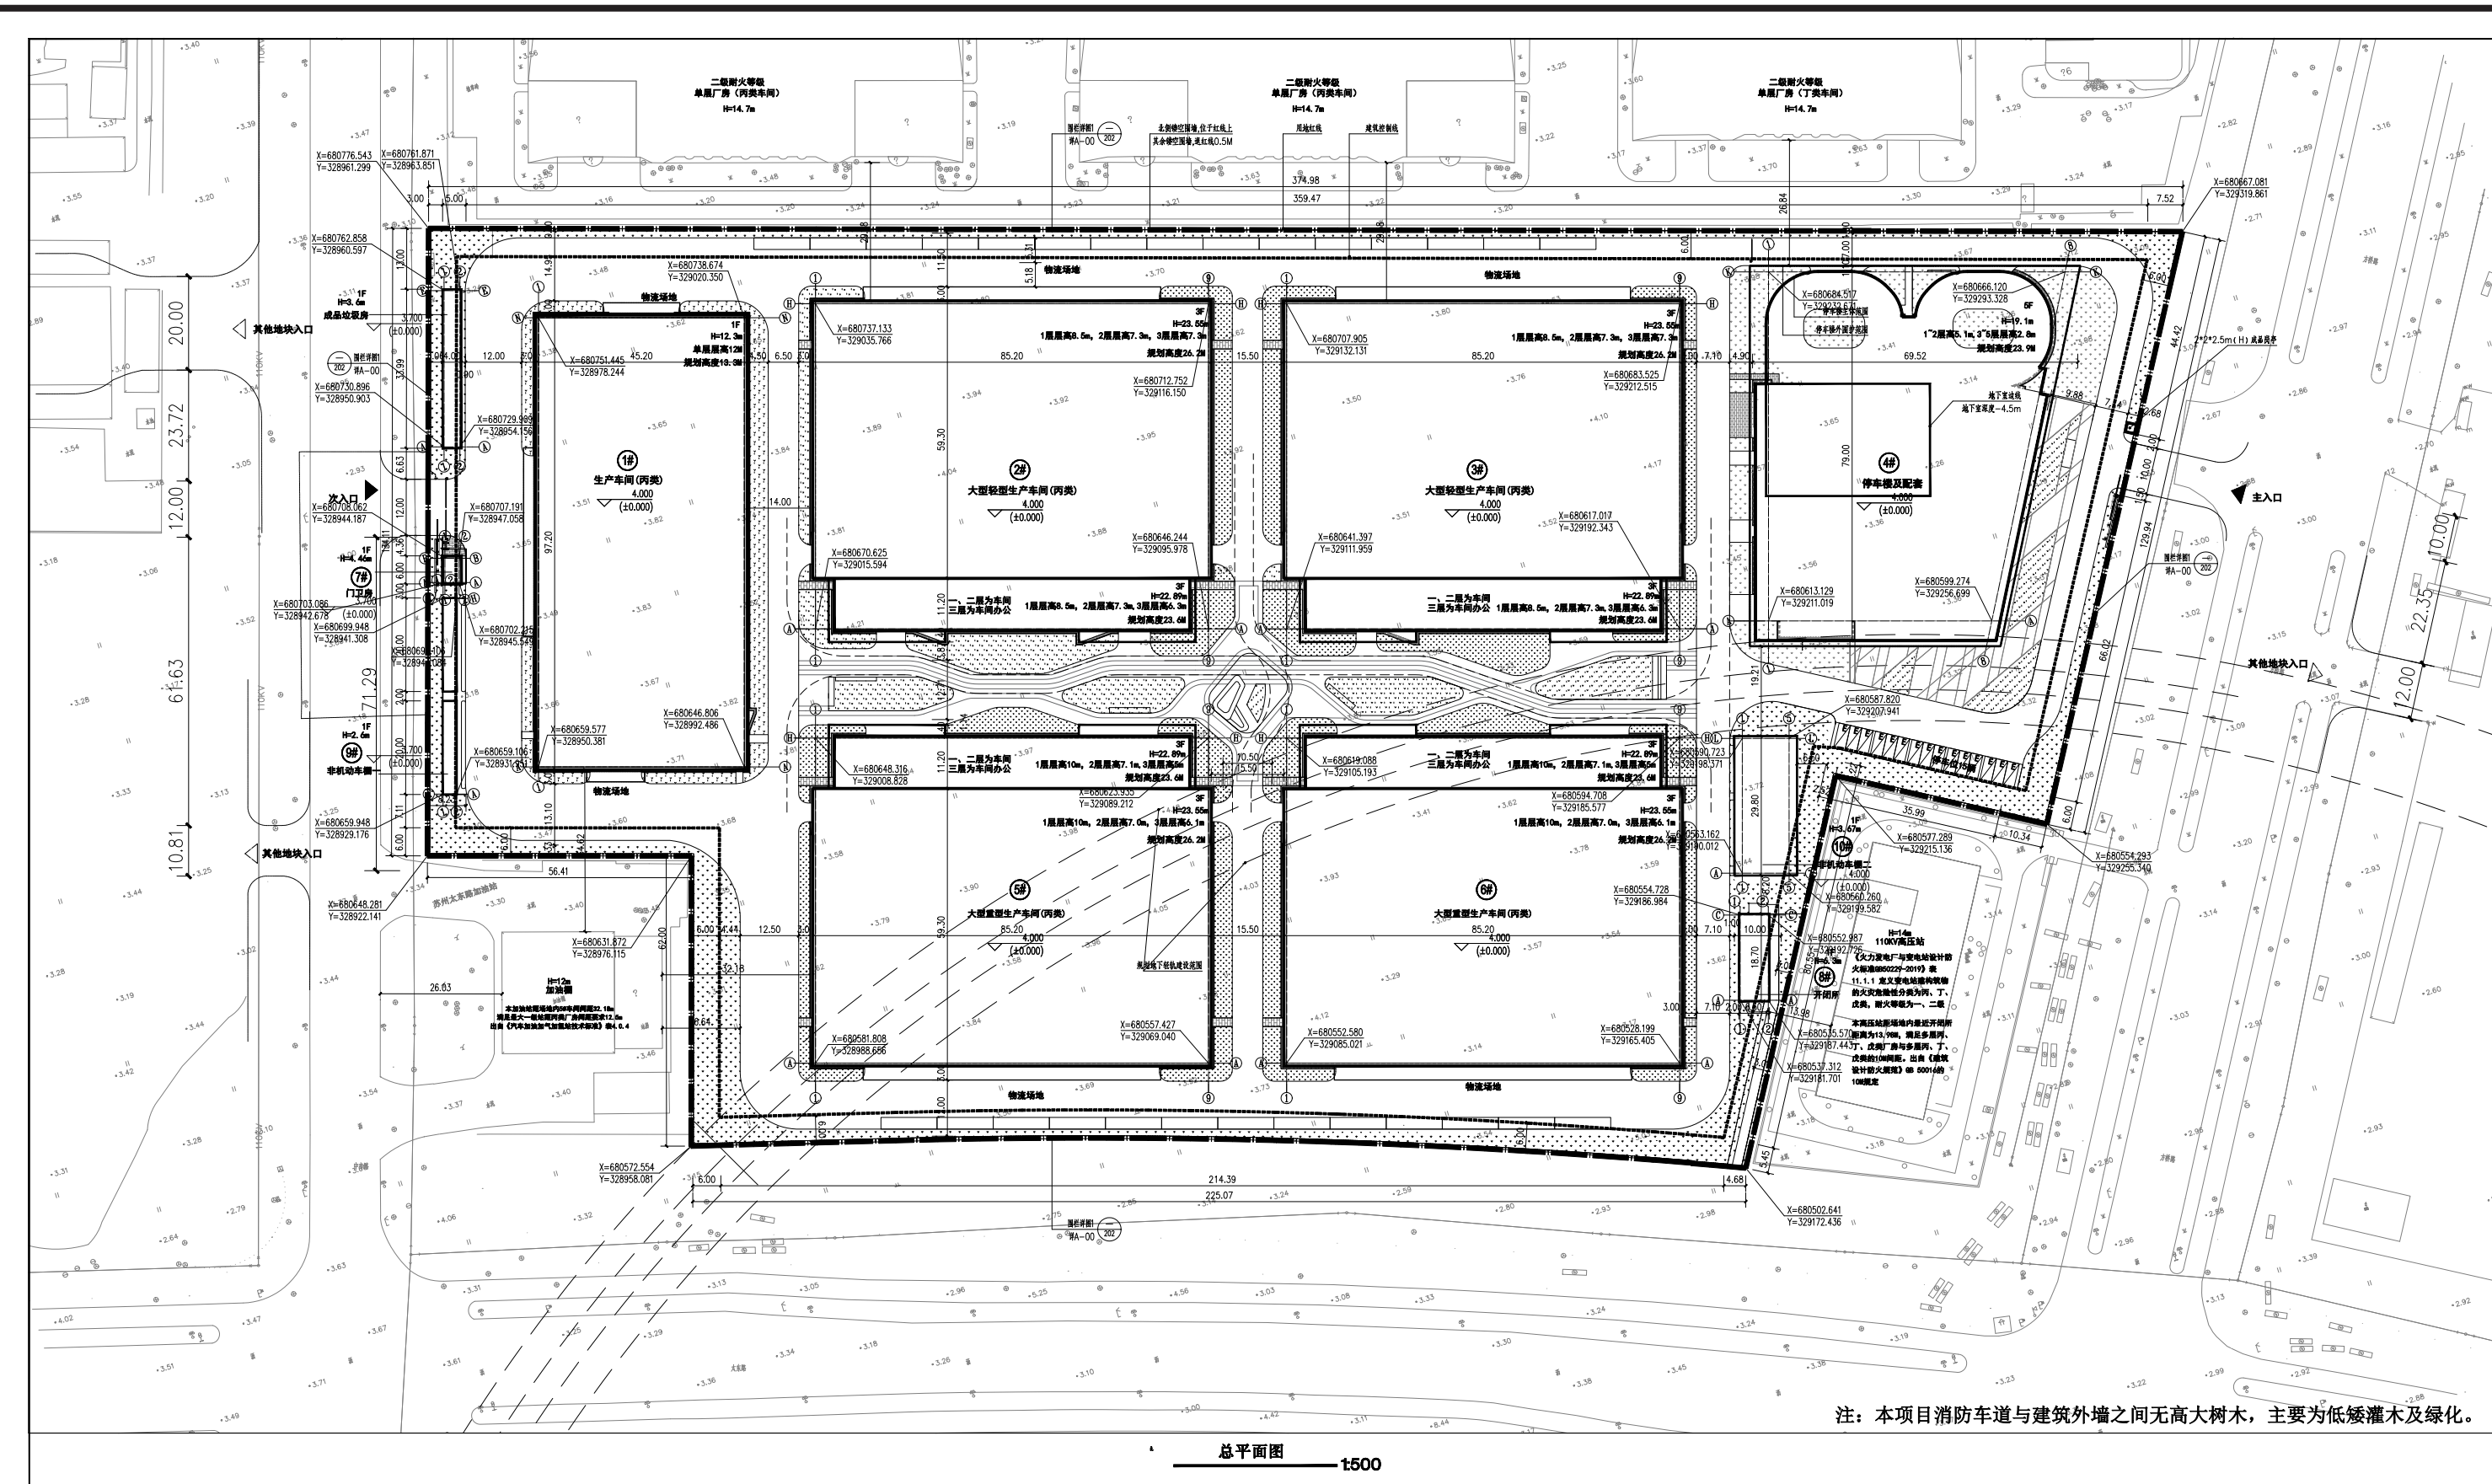


总平面图

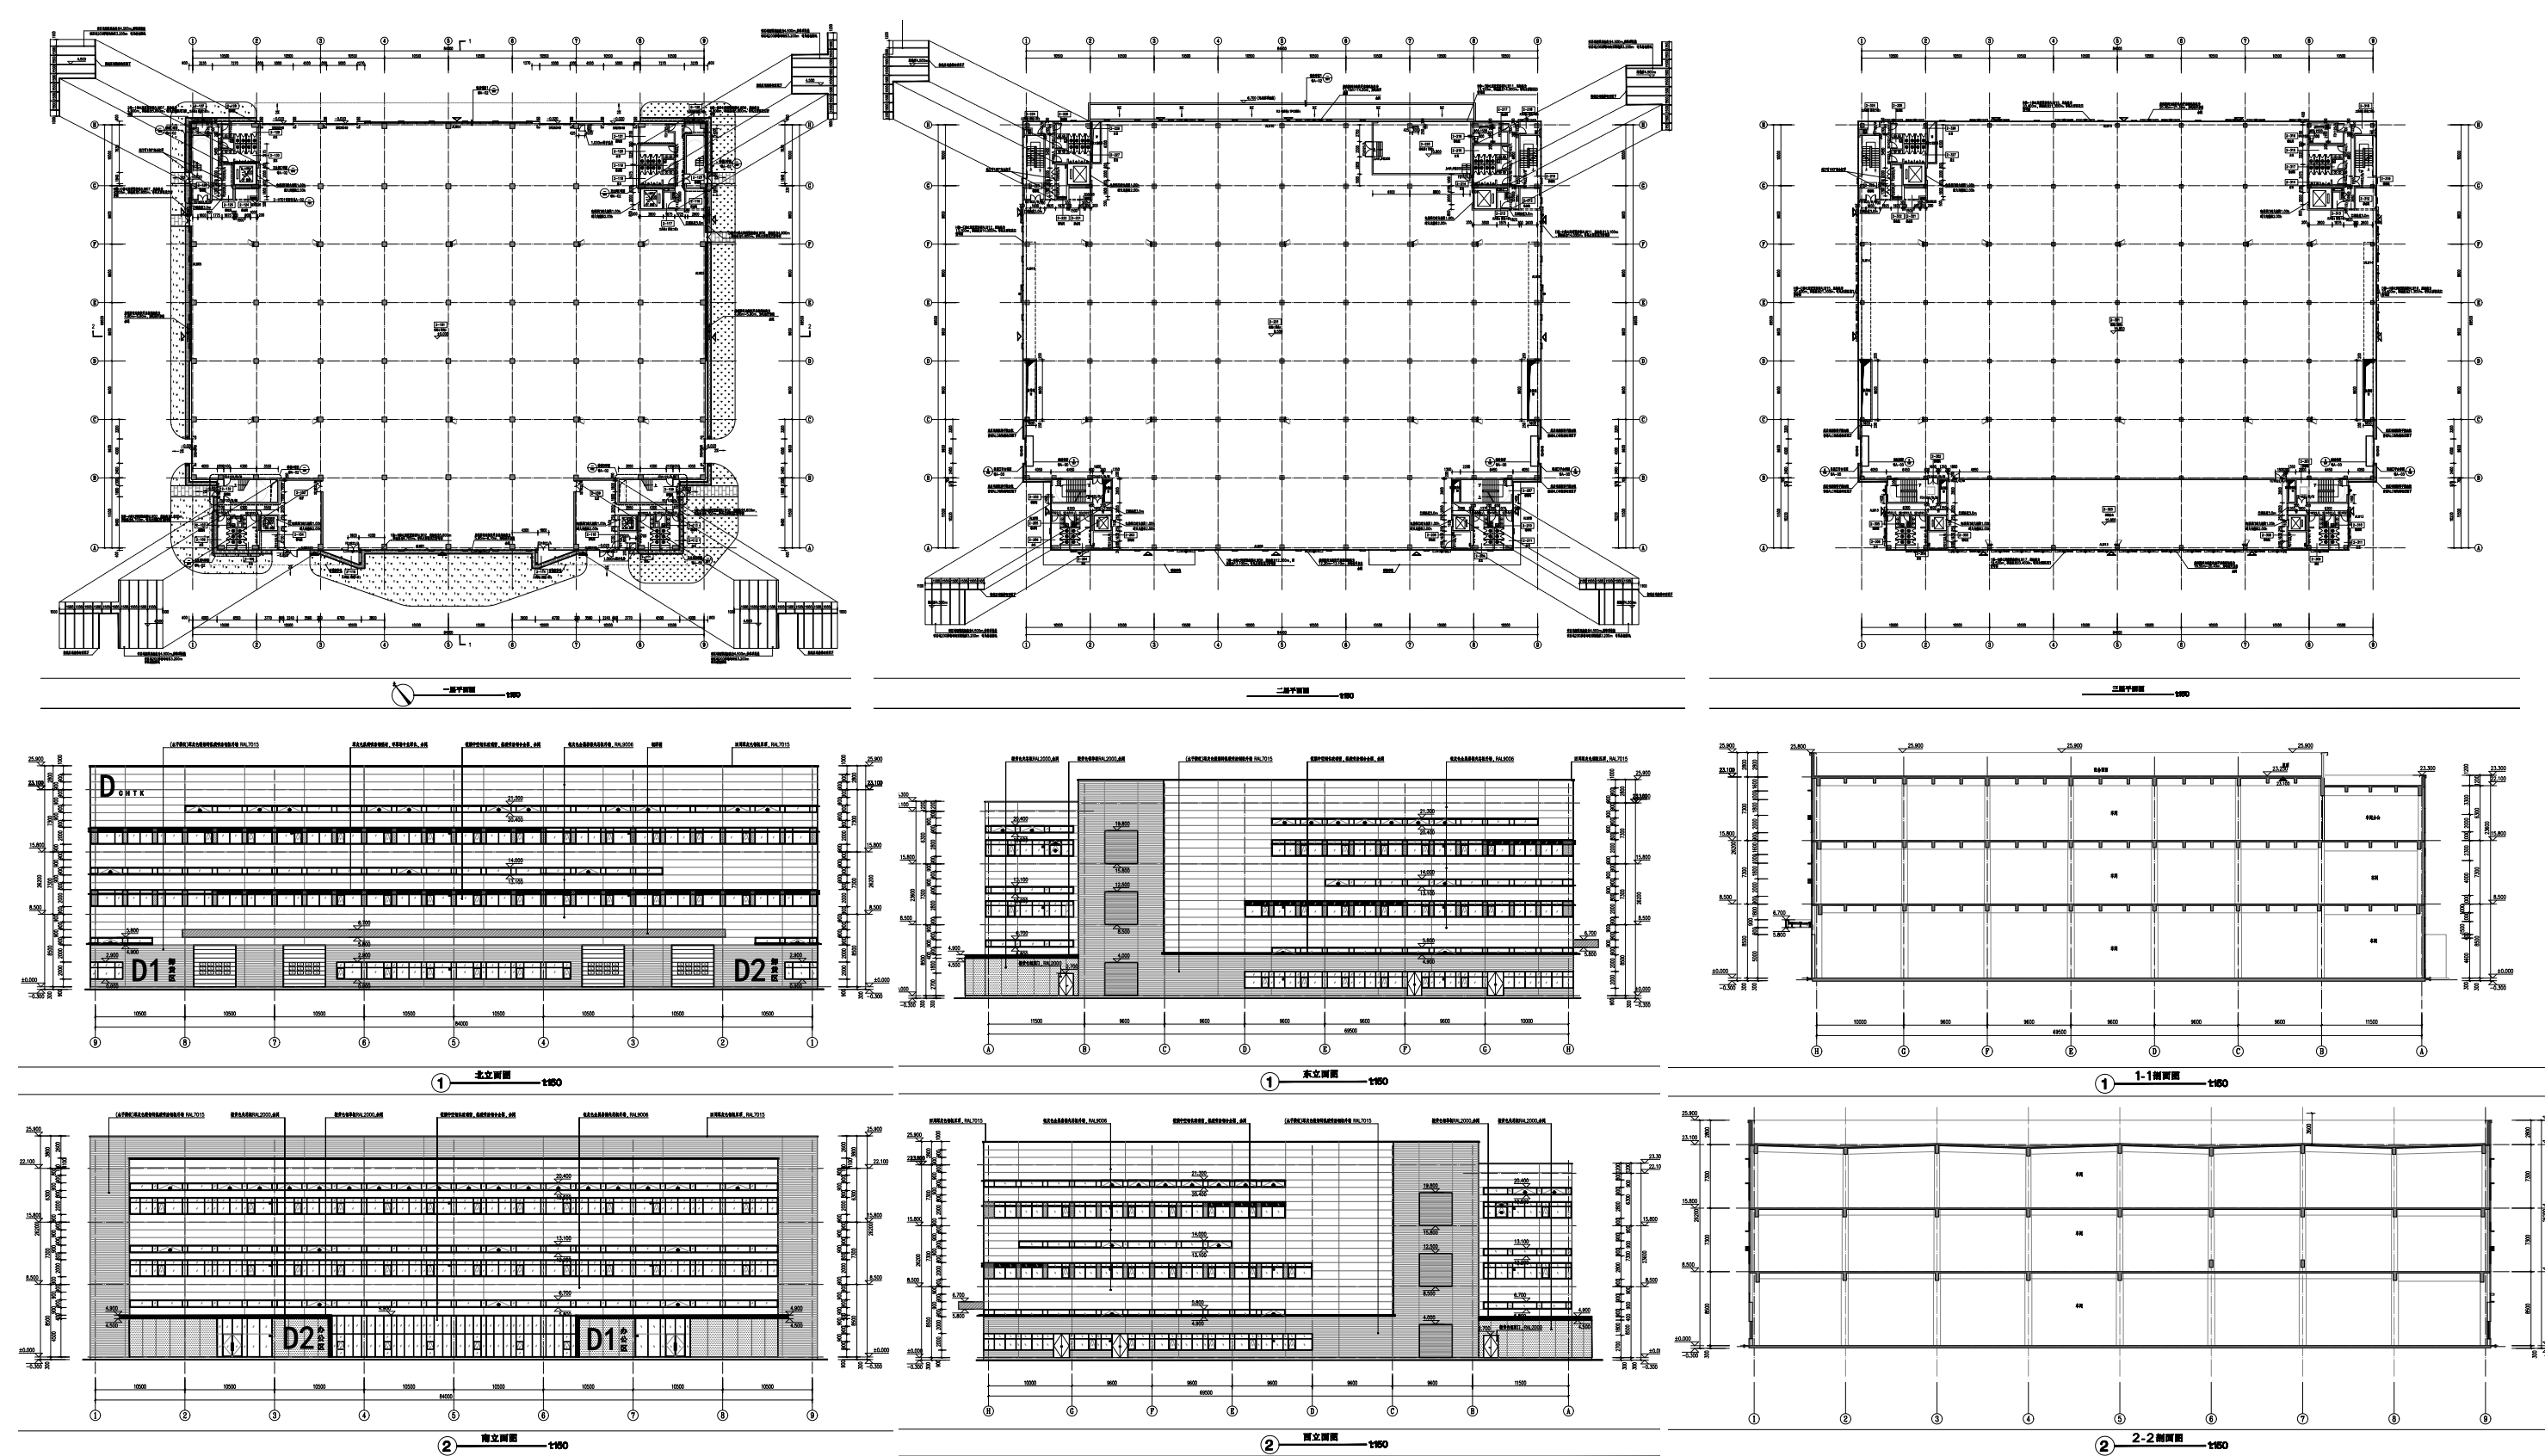


2# 大型轻型生产车间

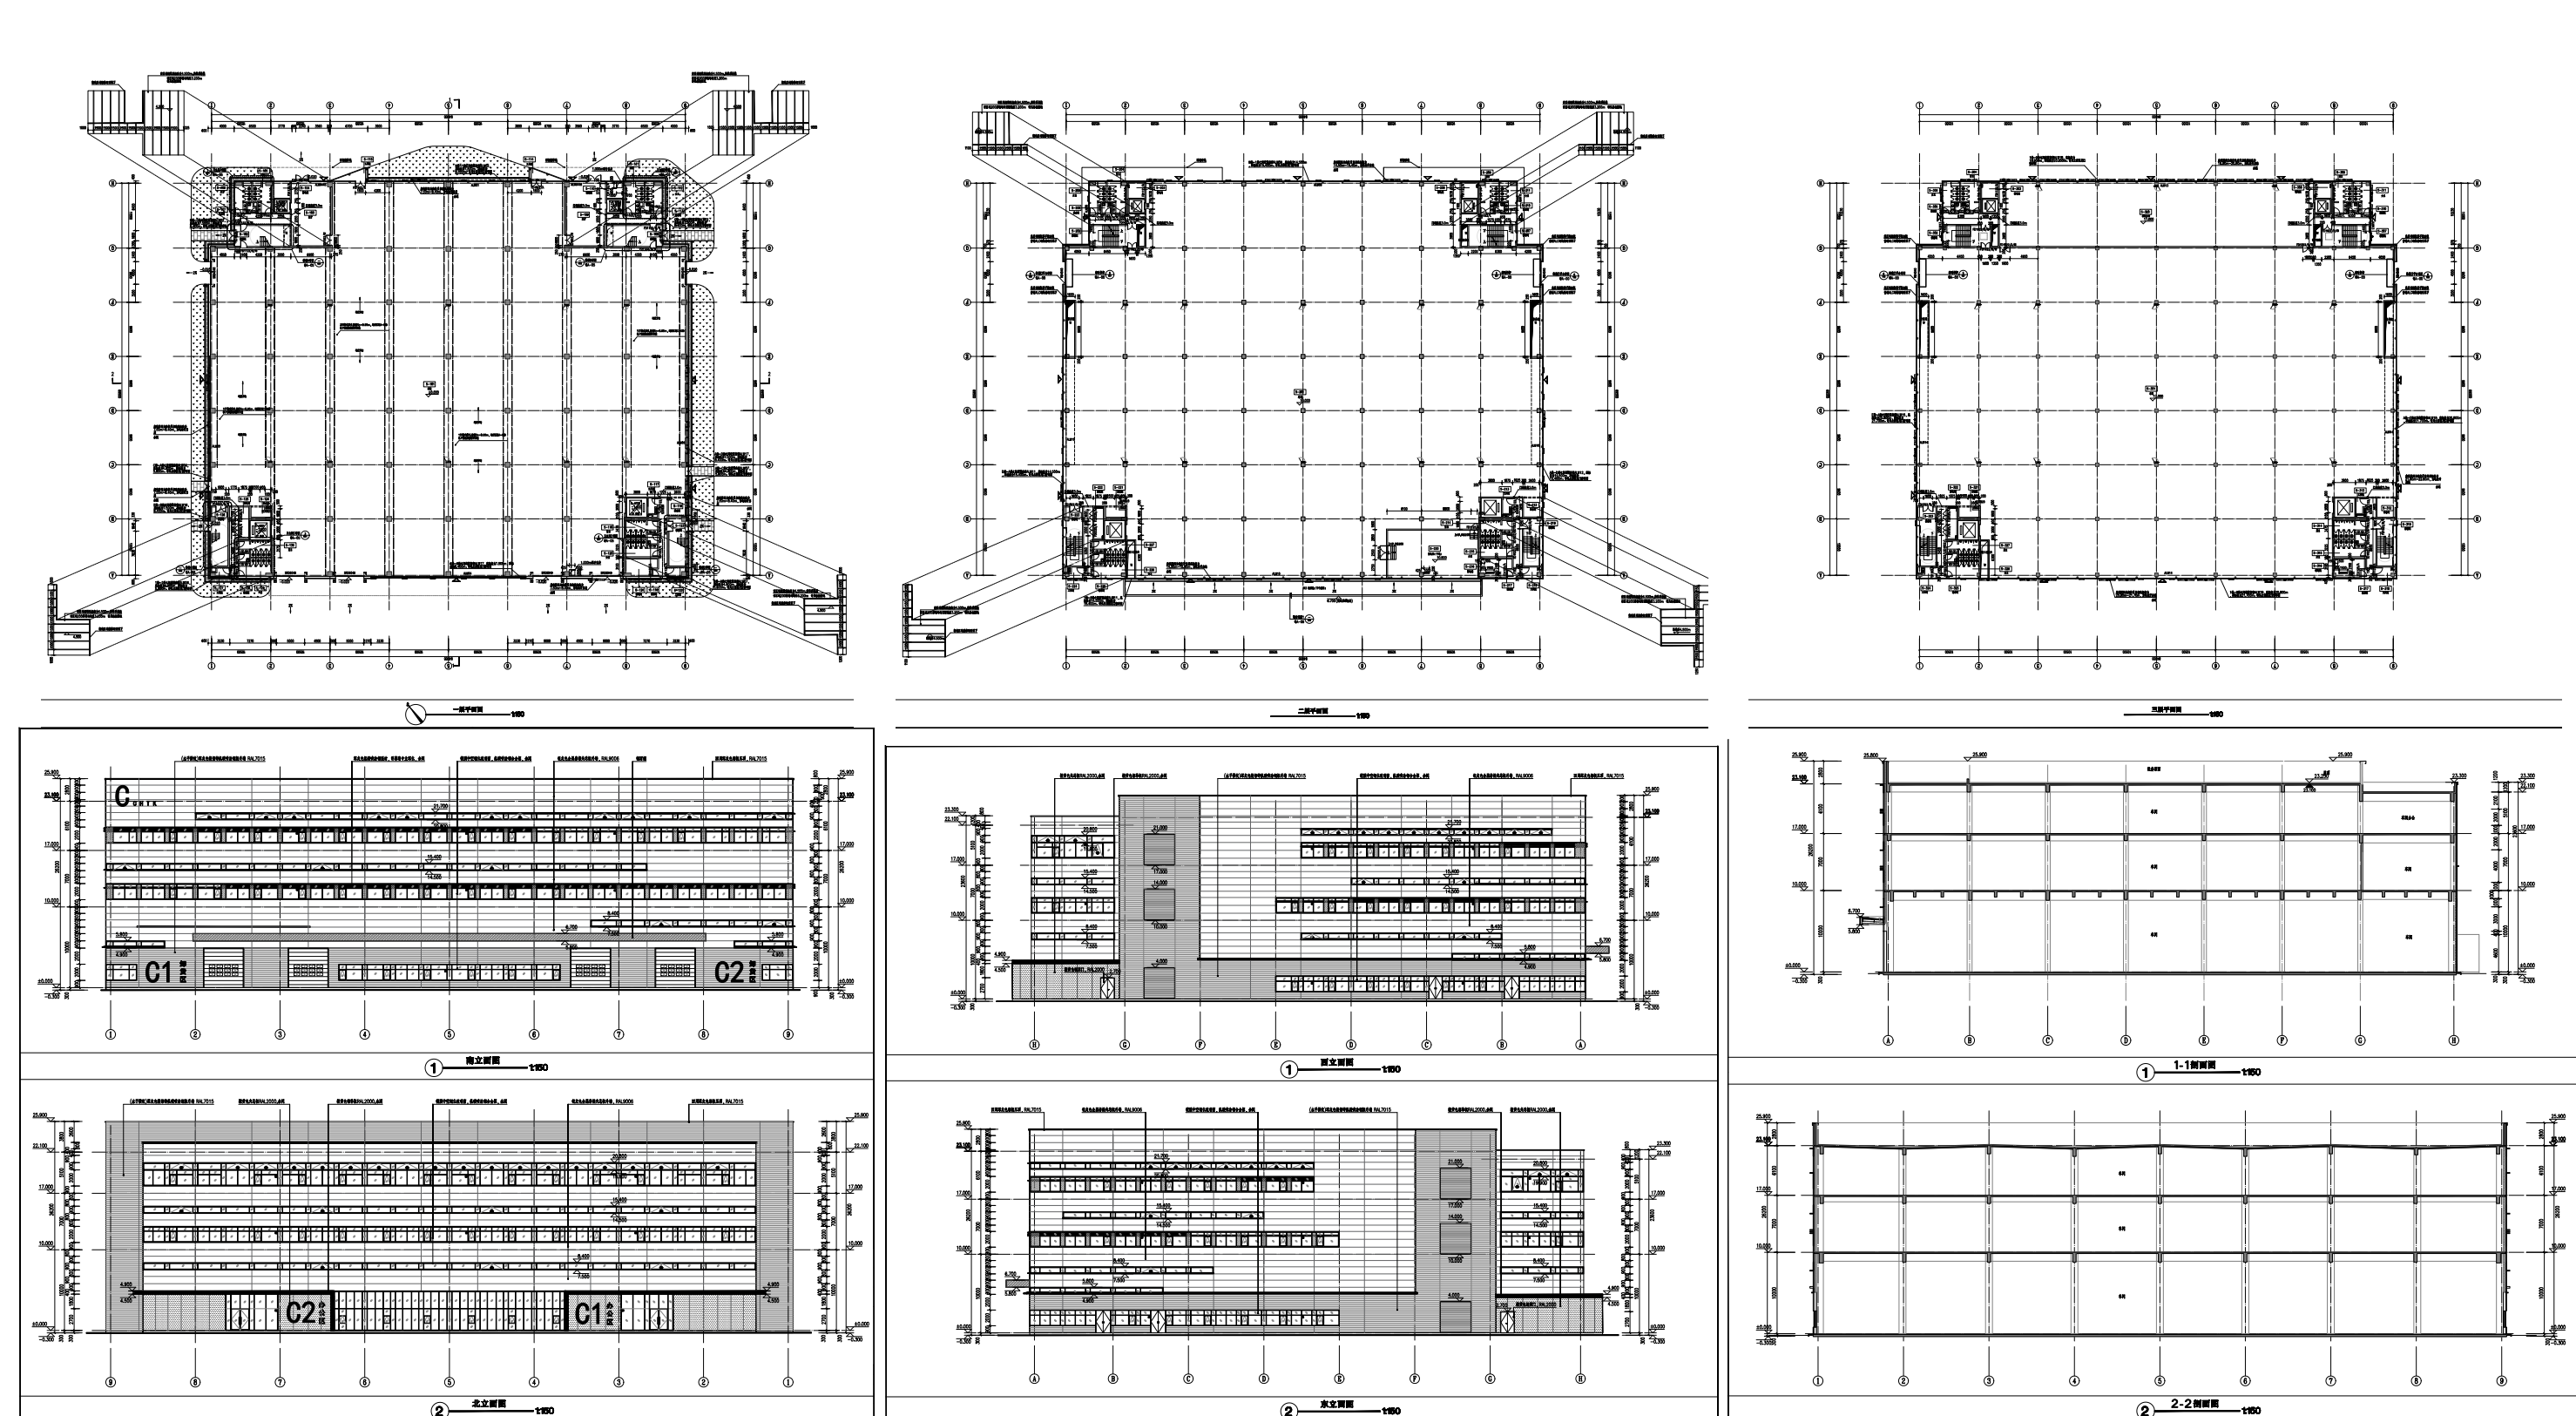


5# 大型重型生产车间

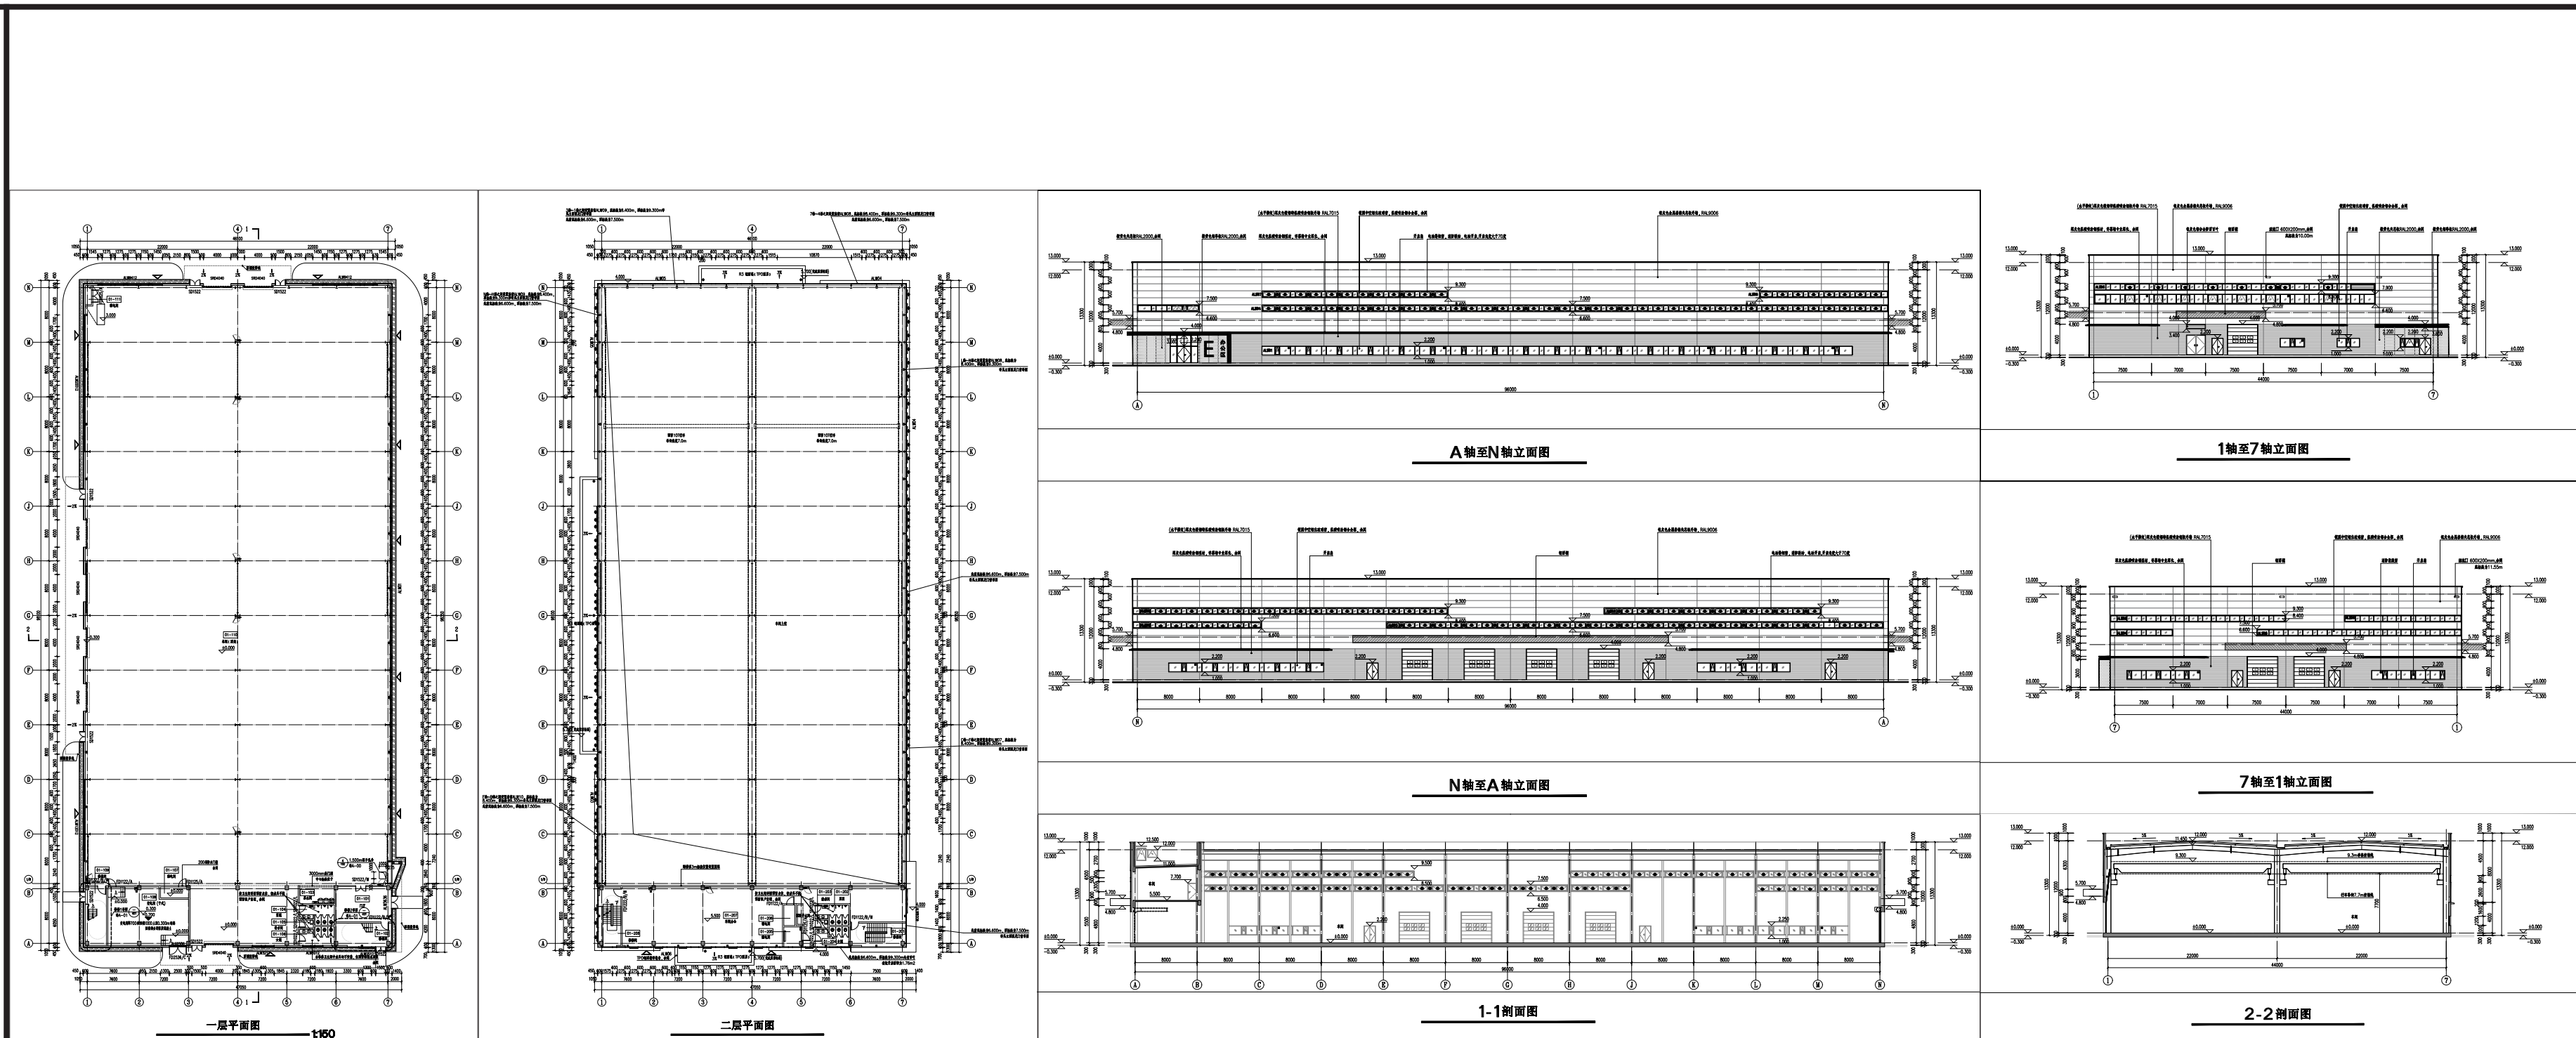

1# 生产车间

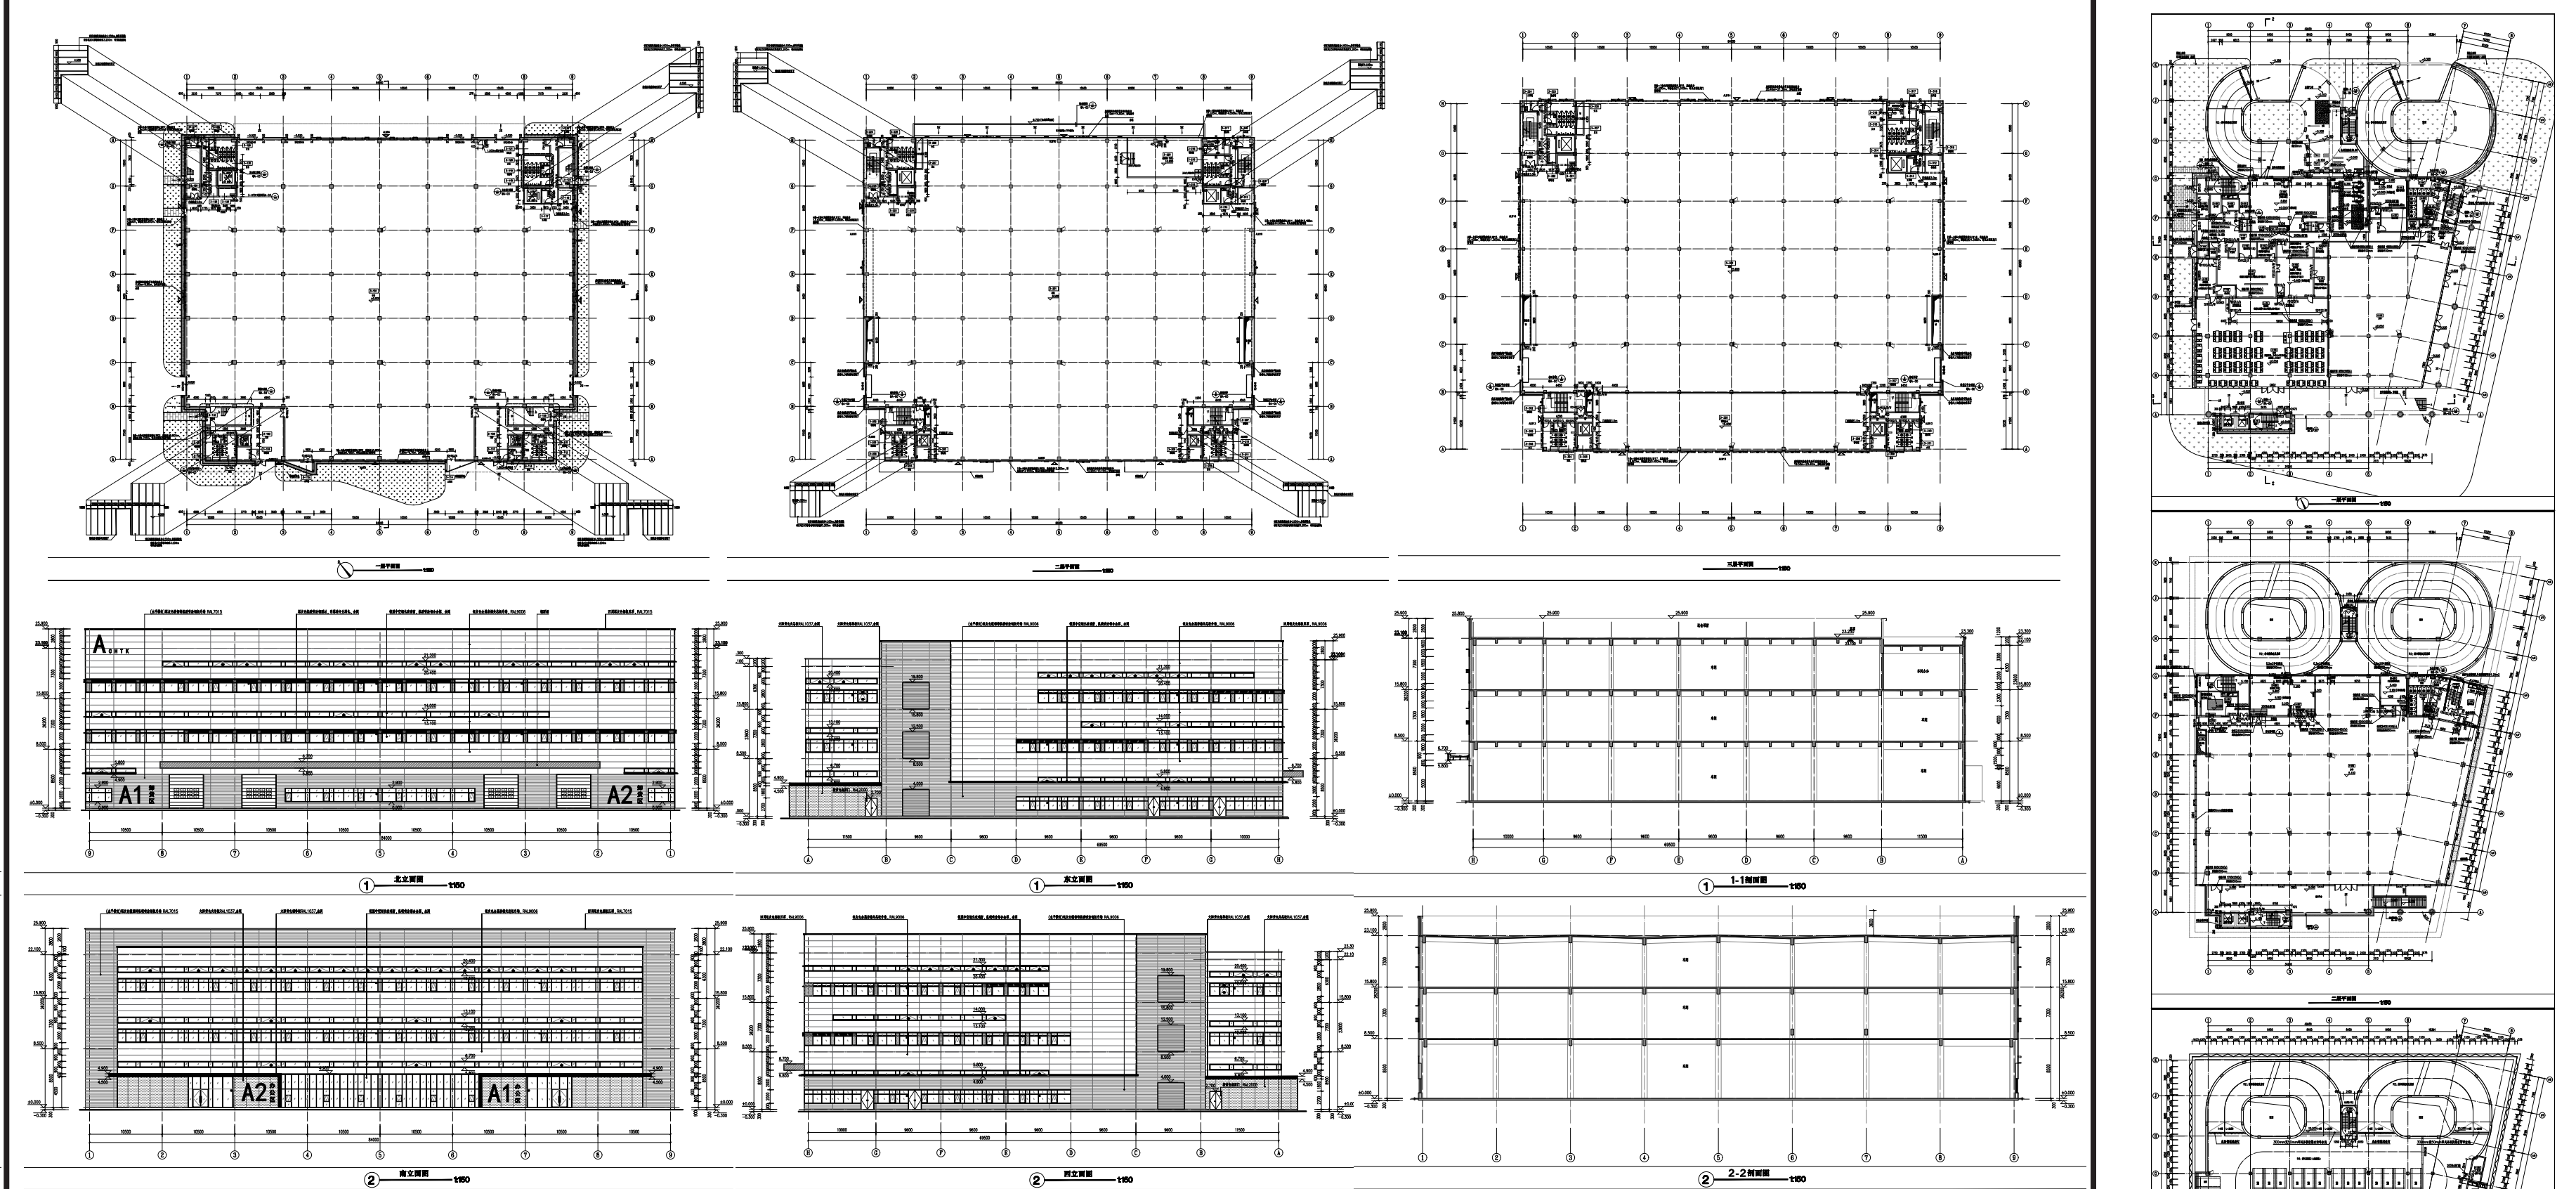

3# 大型轻型生产车间

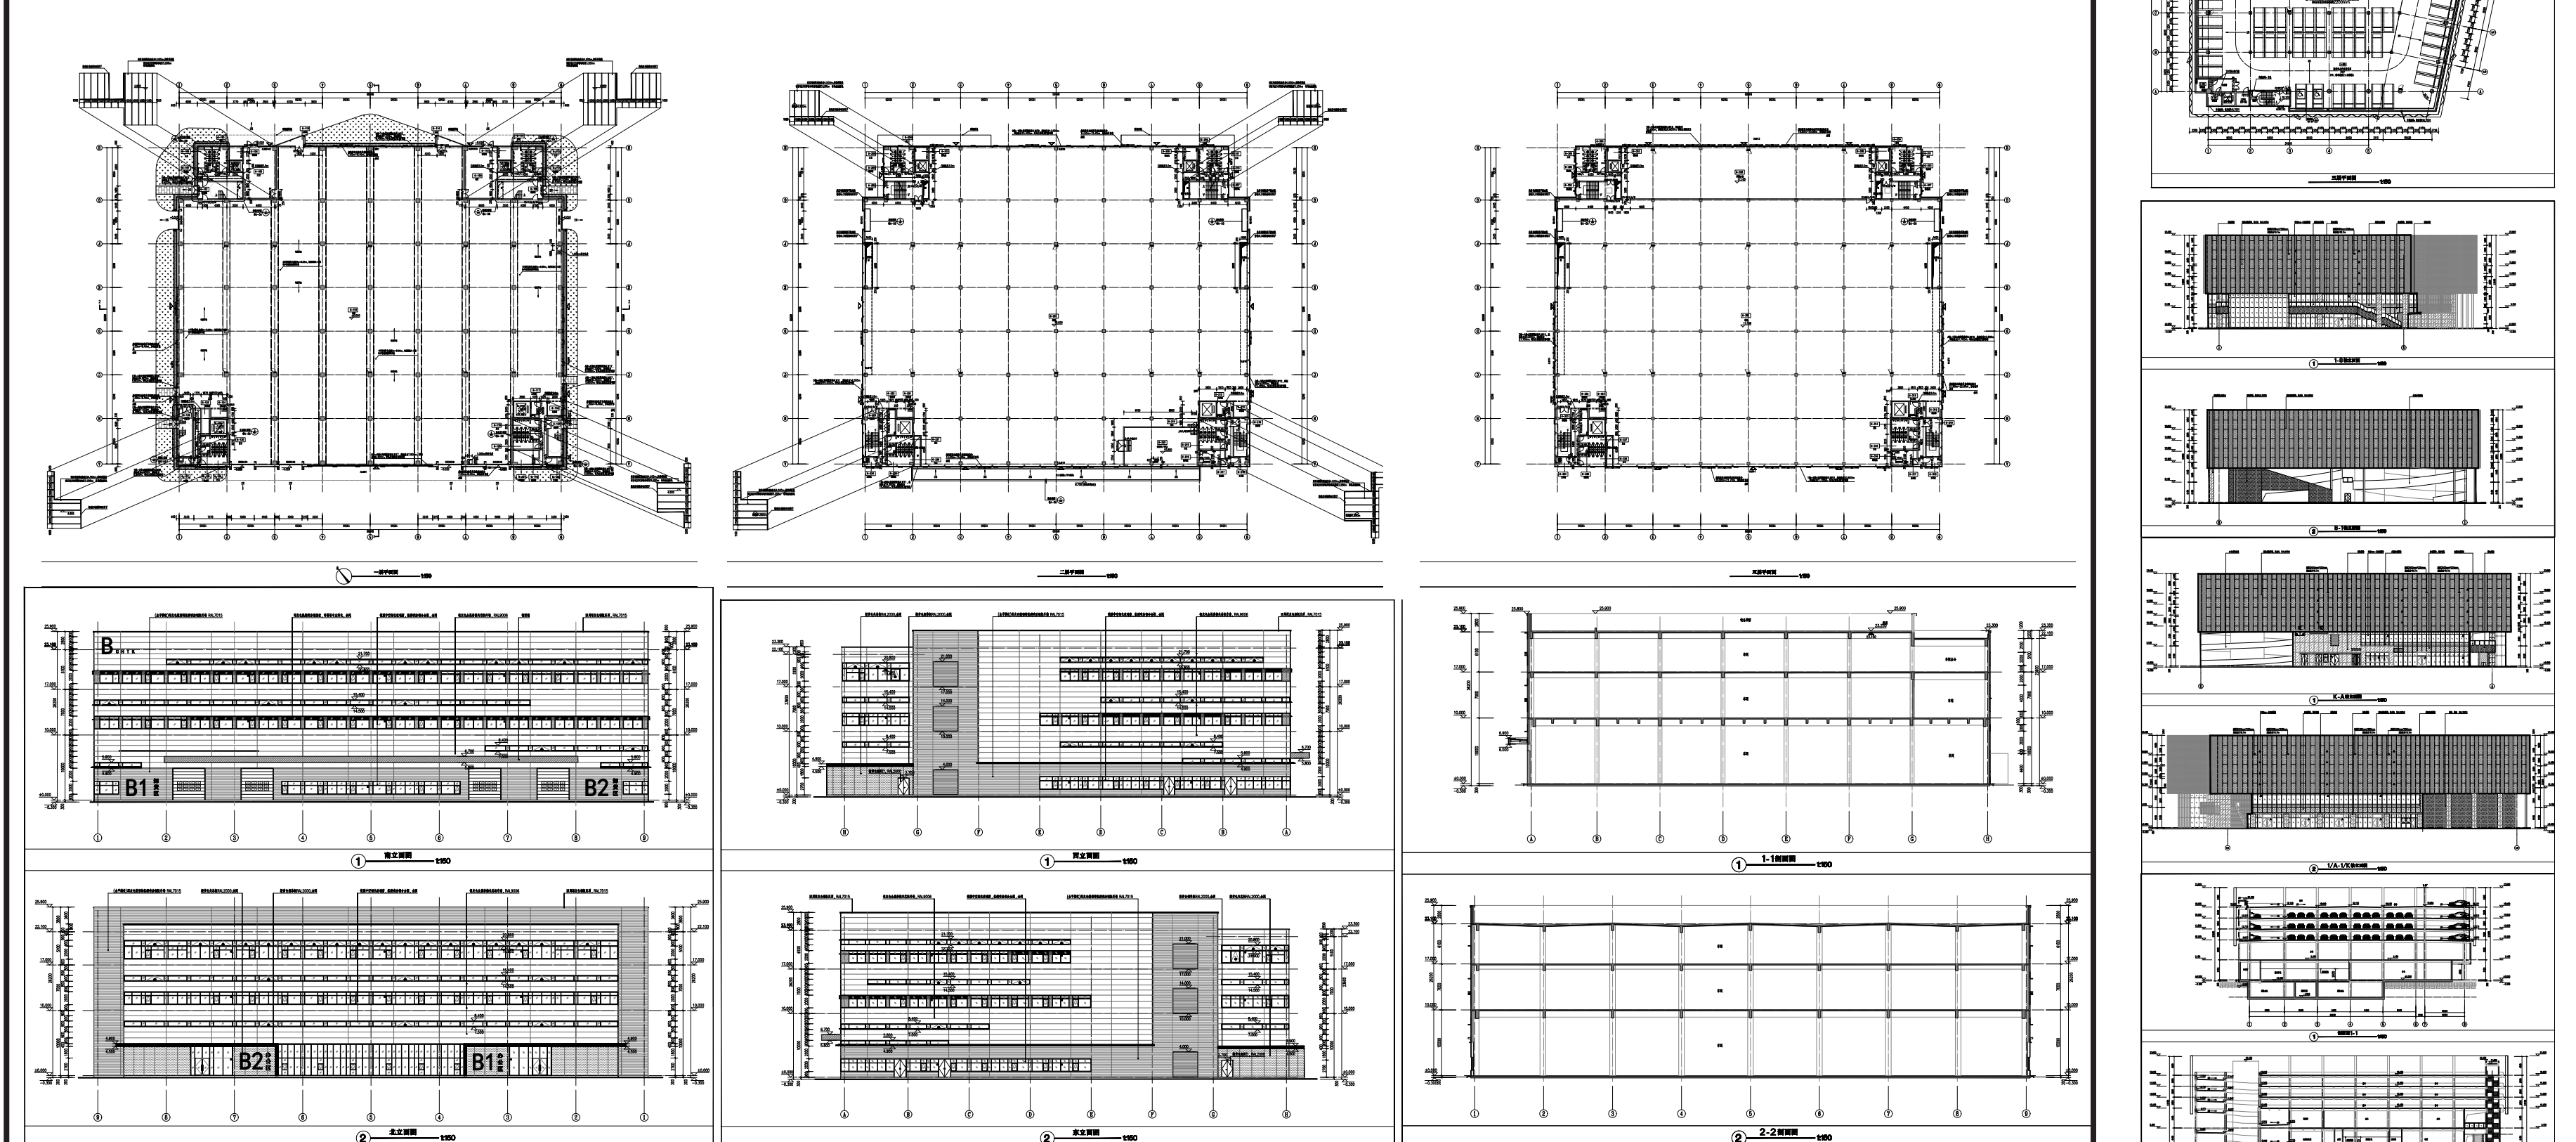

6# 大型重型生产车间

项目名称：SXDK20230013 地块

建设地点：
苏州市苏相合作区太东路以北、方桥
路以西、中市路以东。

建设单位：
苏州漕湖智启工业发展有限公司

本期申报项目概况：
1# 生产车间，2、3# 大型轻型生产车
间，4# 停车楼及配套，5、6# 大型重
型生产车间，7# 门卫房，8# 开闭所，
9# 非机动车棚一、10# 非机动车棚二。

建设指标：
总建筑面积：97040.77 m²
计容面积：138068.38 m²
建筑占地面积：32618.15 m²
容积率：2.23
建筑密度：52.60%
绿地率：15.16%
机动车位：444 辆
最大层数：5 层
最大规划高度：26.2 m

建筑工程规划许可证号：
建字第 3205002024GG0209425 号

网上公布网址：
[http://www.sipac.gov.cn/sxhzq/
index.shtml](http://www.sipac.gov.cn/sxhzq/index.shtml)

规划批准时间：
2024 年 5 月 27 日
公告开始时间：
2024 年 5 月 29 日

4# 停车楼及配套